MAPA DO CELÓW PROJEKTOWYCH
Skala 1:500

Ark1(4)

ark. mapy: 7.117.26.18.4.1, 7.118.26.18.2.3
woj. podkarpackie , powiat krosnieński
jednostka ewidencyjna [180704_5,Jedlicze-G]
obręb [0001] Chlebna , obręb [0008] Poręby

Mapa powstała na podstawie istniejącej mapy zasadniczej w skali 1:1000 oraz pomiaru uzupełniającego
Granice działek przyjęto według mapy ewidencji gruntów.

Nie wykluczca się istnienia w terenie innych, nie wykazanych na niniejszej mapie urządzeń podziemnych, które nie były zgłoszone do inwentaryzacji lub o których brak jest informacji w instytucjach branżowych.

Niniejsza mapa została wykonana bez ustalenia obciążeń dot. służebności gruntowych.

Mapa w zakresie oznaczonym linią ——, aktualna wg. stanu na dzień 02.07.2019r.
W zakresie aktualizacji określono projekty uzgodnione w ZUDP

Układ współrzędnych XY: 2000/7
Poziom odniesienia Kronsztadt 86

Nr. operatu: 5540. 1229. 2018
Uks.rob. 17/2018

Usługi Geodezyjno-Projektowe
HORYZONT 2
Kras Bogusław
Wolica 100A, 38-200 Jasło, tel.669 341 614
e-mail: horyzont.geode2@gmail.com
NIP 6852195747, REGON 368595749

Imię i nazwisko lub nazwa podmiotu, który wykonał mapę oraz podmiotu, który zlecił jej wykonanie

GEODETA UPRAWNIONY
nr upr. 2212/8
mgr inż. Bogusław Kras

Imię i nazwisko, numer telefonu osoby upoważnionej przez podmiot który sporządził mapę, oraz jego podpis

Poświadcza się, że niniejszy dokument został opracowany w wyniku prac geodezyjnych i kartograficznych, których rezultaty zawiera operat techniczny wpisany do ewidencji materiałów państwowego zasobu geodezyjnego i kartograficznego

Organ prowadzący państwowy zasób geodezyjny i kartograficzny	STAROSTA KROŚNIEŃSKI
Identyfikator ewidencyjny materiału zasobu - operatu technicznego	nr 1807/2019/3666
Data wpisania operatu technicznego do ewidencji materiałów zasobu	2019 -12- 10
Imię, nazwisko i podpis osoby reprezentującej organ	Z up. STAROSTY Tomasz Chruściel Z-ca Naczelnika Wydziału mgr Grażyna Gnapowska

ZA ZGODNOŚĆ Z ORYGINAŁEM MAPY
mgr inż. Damian Niziołek
01.07.2019r.

STAROSTA KROŚNIEŃSKI
38-400 KROSNO
ul. Bieszczadzka 1

ZATWIERDZONO DECYZJA
znak: NB.6740.4.126.2019.HD
dnia 25.11.2019
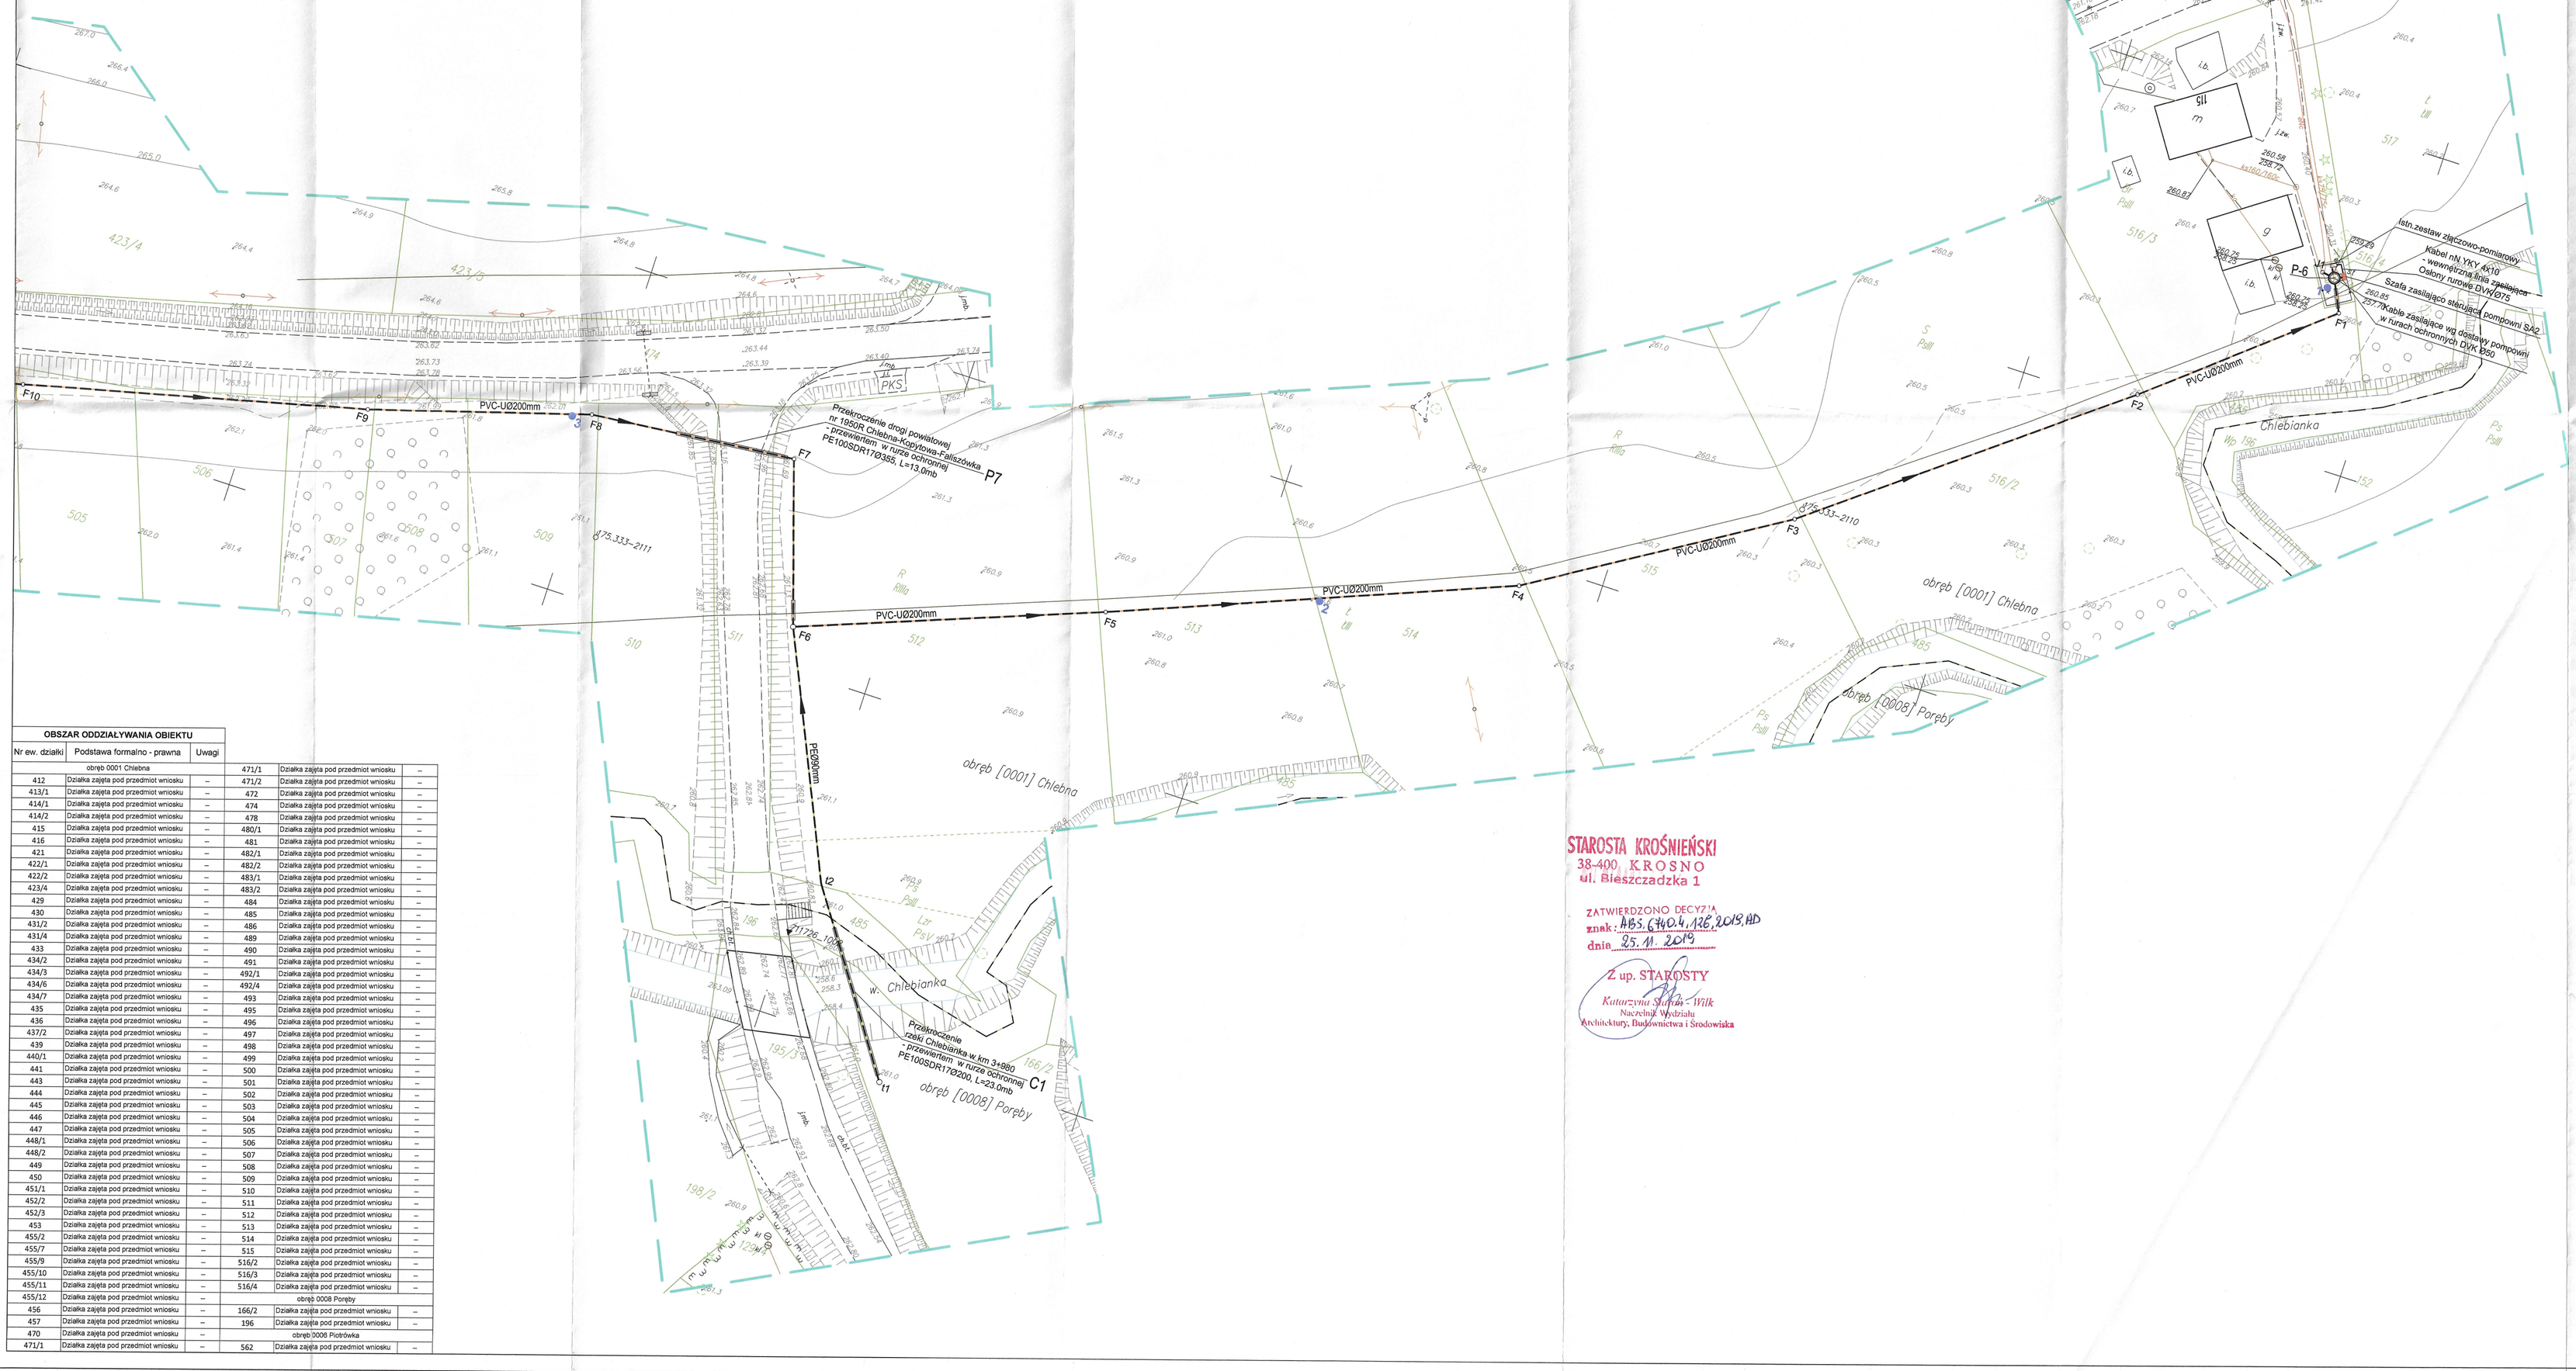
Z up. STAROSTY
Katarzyna Stefan-Wilk
Naczelnik Wydziału
Architektury, Budownictwa i Środowiska